

COMUNE DI VILLAFRANCA TIRRENA
PROVINCIA DI MESSINA

Ditta: TRADIMALT S.P.A.

Progetto di riqualificazione funzionale di un capannone industriale e delle attrezzature destinate alla produzione di prodotti premiscelati per l'edilizia sito nell'area Ex Pirelli.

Tavola:
1

Stralci e planimetria

Data:
Giugno 2023



Visi ed Approvazioni

Il Progettista




La Ditta:

Studio di Ingegneria: Dott. Ing. Antonio Lamberto, Via Roma n° 52, Villafranca Tirrena
tel./fax. 090/356023 - e-mail studio.ingiameritodignati.com
pec. antonin.lamberto@ingpec.eu

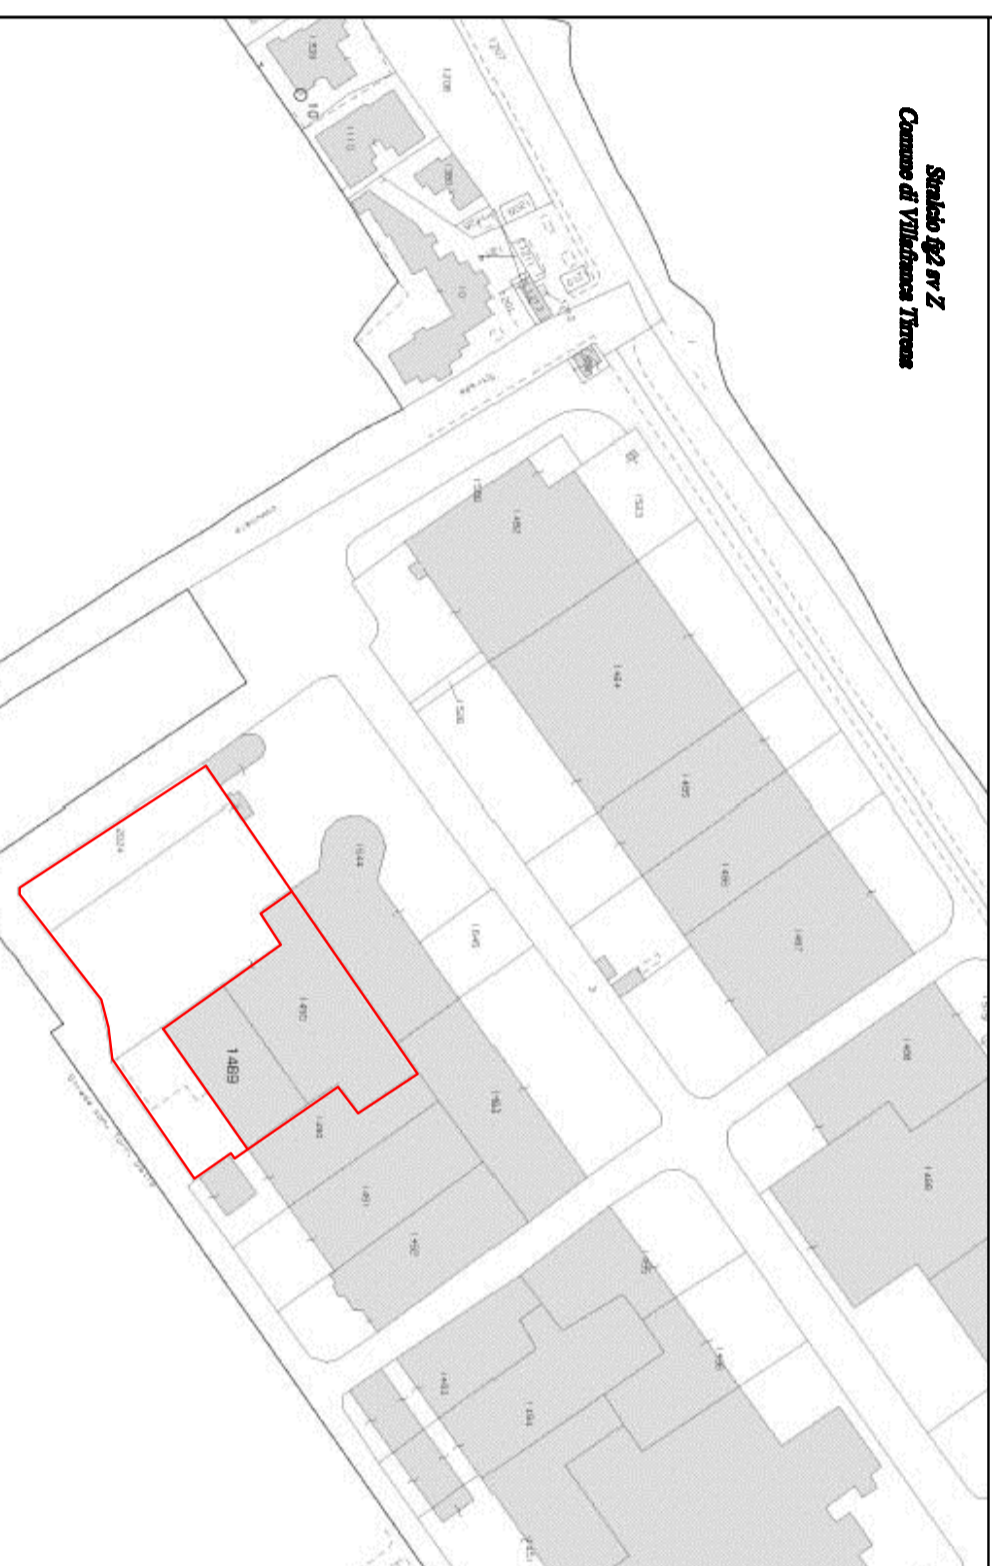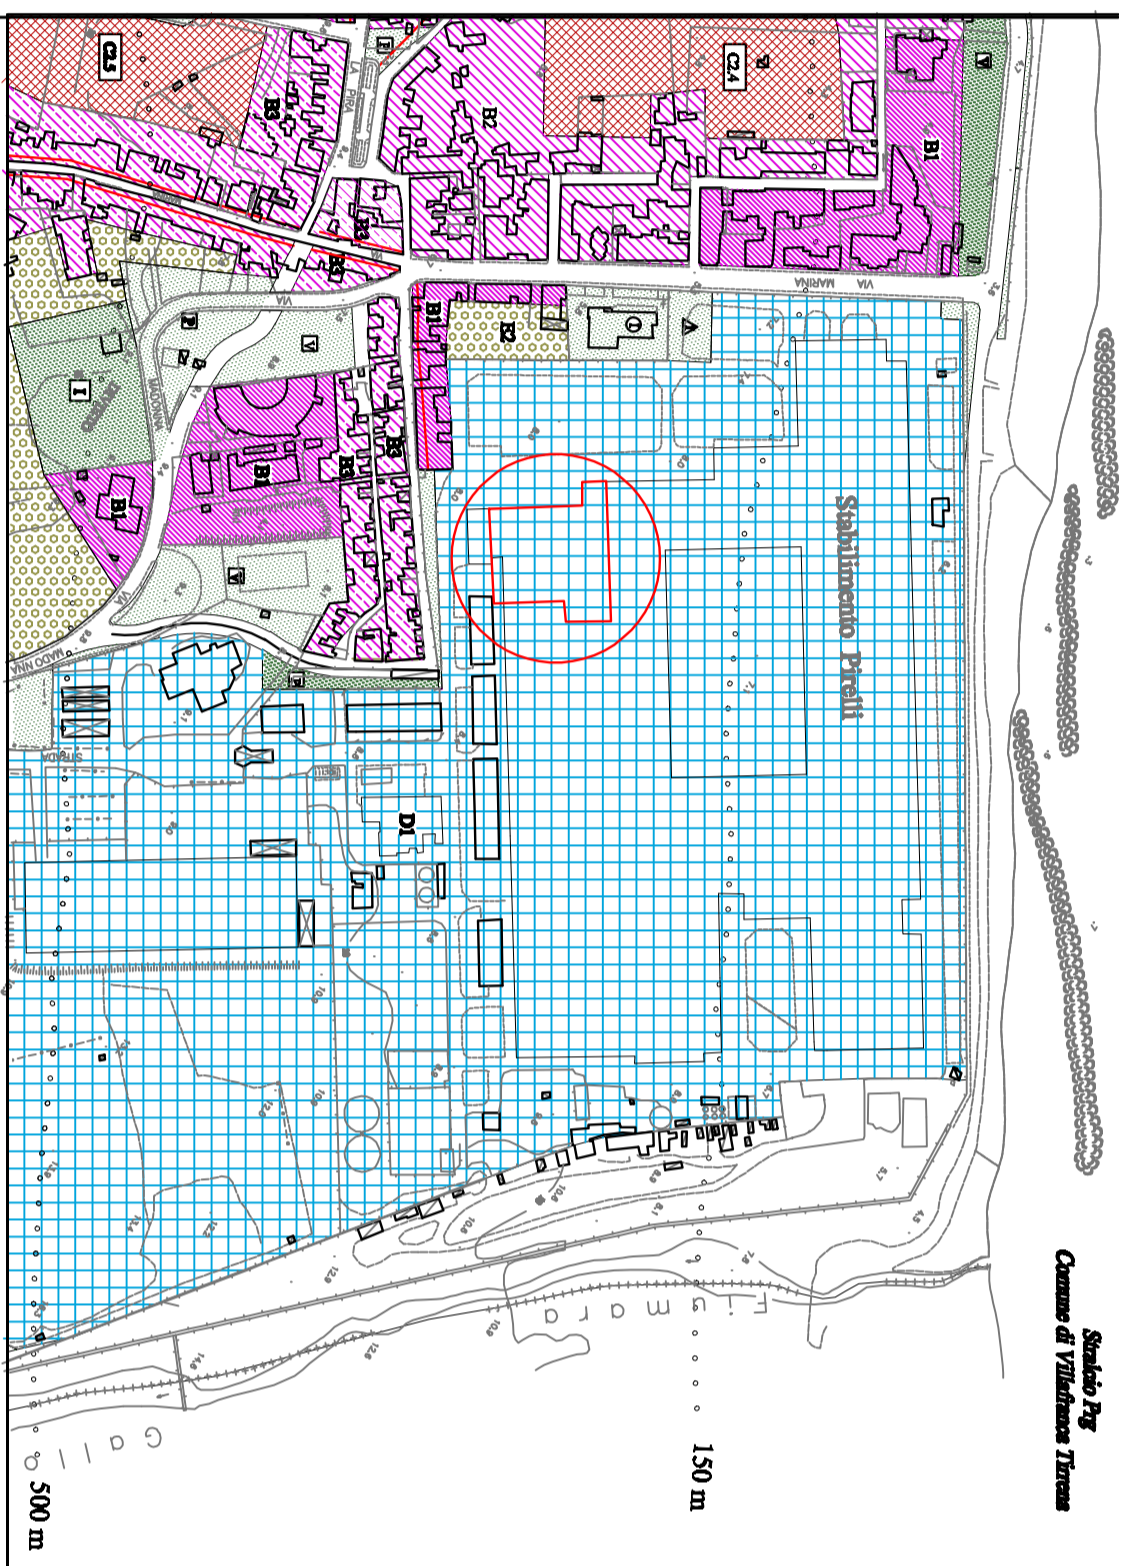

PLANIMETRIA GENERALE STATO AUTORIZZATO
Autorizzato con SCIA prot. n°3636 del 14/06/2022
(Scala 1:500)

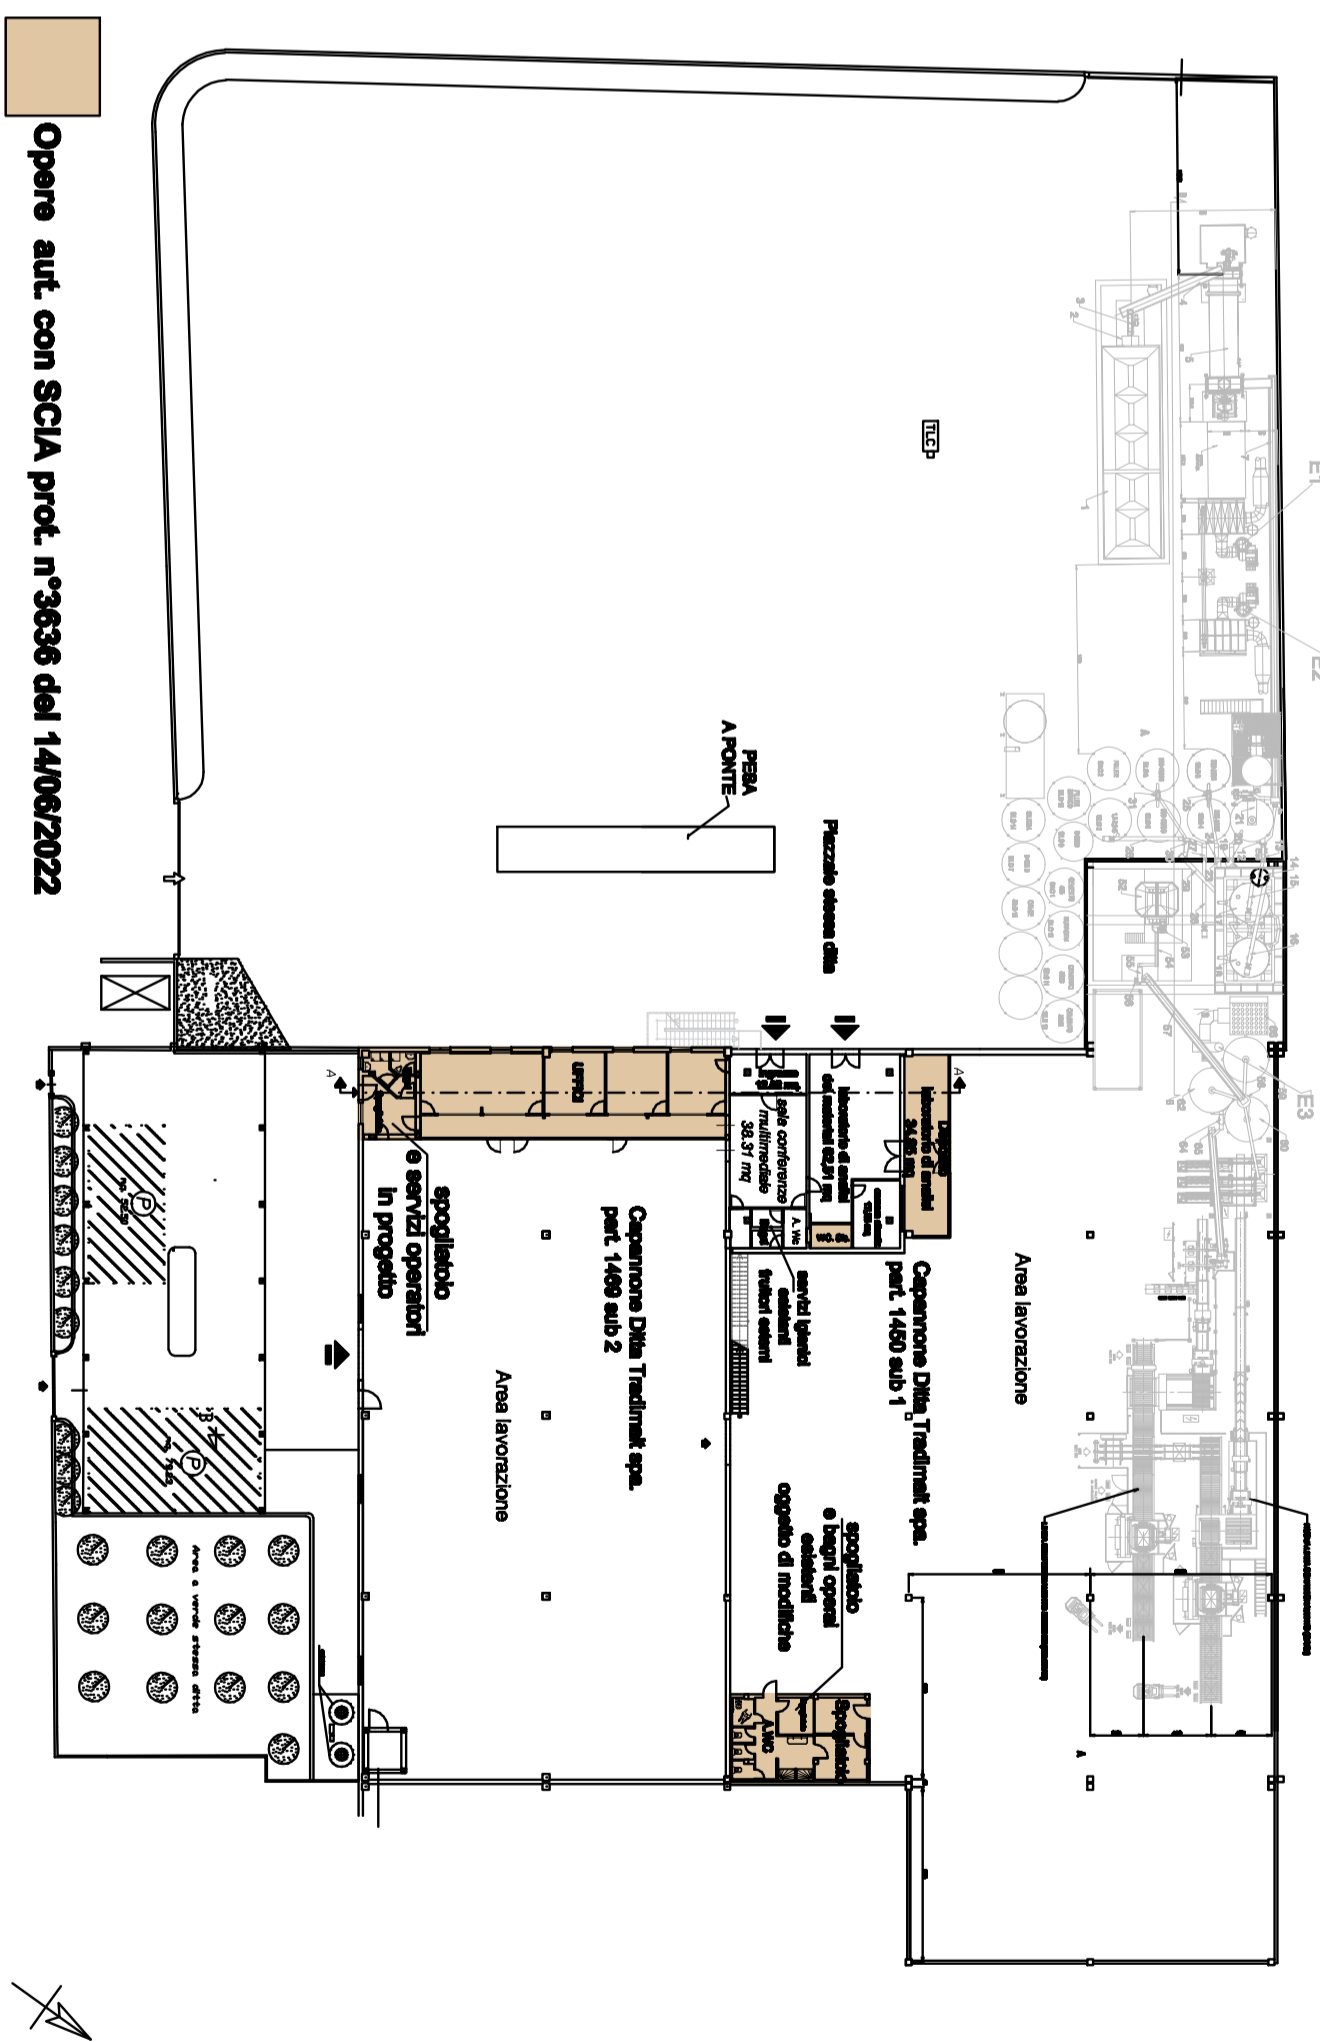

Opere aut. con SCIA prot. n°3636 del 14/06/2022

PIANTA PIANO PRIMO STATO AUTORIZZATO
Autorizzato con SCIA prot. n°3636 del 14/06/2022
(Scala 1:200)

