COMUNE DI VILLAFRANCA TIRRENA

Provincia di Messina

Studio tecnico
Dott. Ing. **Cirino Antonino**
Via Don Luigi Sturzo n° 88
98049 - Villafranca Tirrena (ME)
tel. 3477769169

Visti ed Approvazioni

cirino antonino 04.07.2024 17:29:30 GMT+01:00

OGGETTO :

Progetto per la realizzazione di una cappella funeraria privata nel Cimitero della fraz. Divieto del comune di Villafranca Tirrena

Tav. n° 1 : Elaborato Grafico

Ditta :

Cerreoni Salvatore
c.f. CRR SVT 63C09 F158U

Il Progettista :

Dott. Ing.

Antonino Cirino

N. B. : A norma di legge il presente elaborato non potrà essere riprodotto ne consegnato a terzi ne utilizzato per scopi diversi da quello di destinazione senza l'autorizzazione scritta di questo Studio Tecnico che ne detiene la proprietà.

COROGRAFIA

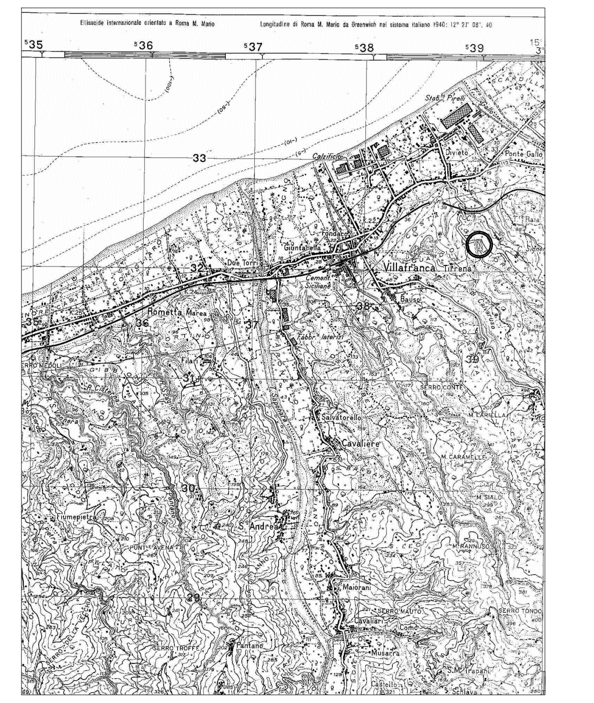

ESTRATTO P.R.G.

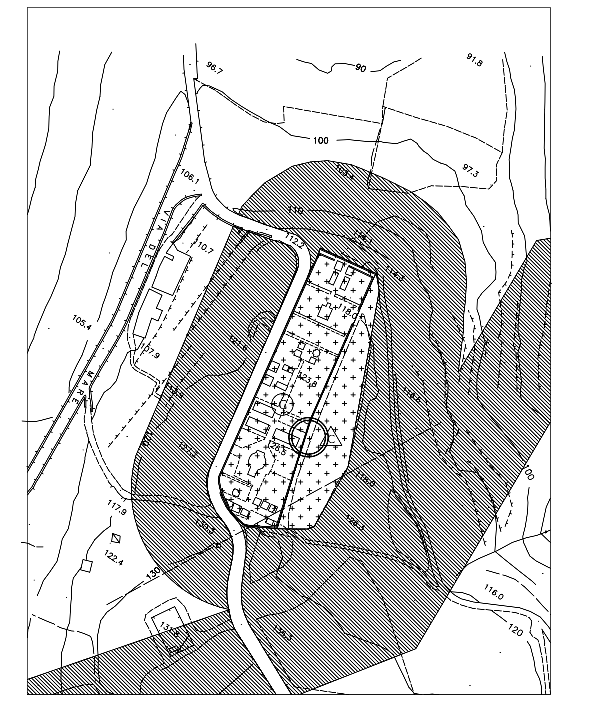

SCALA 1:2000

PLANIMETRIA GENERALE

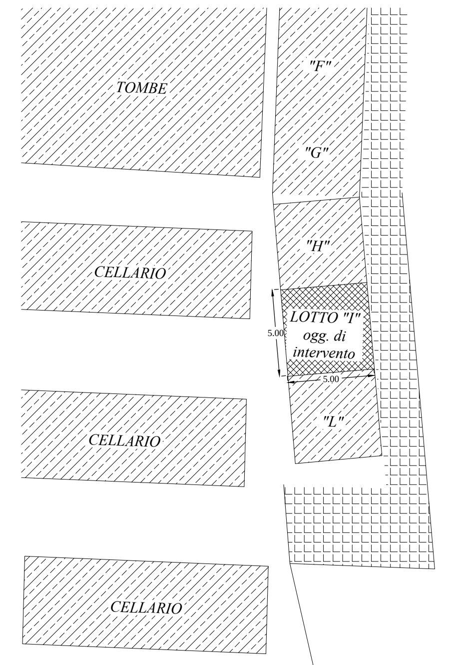

SCALA 1:200

PIANTA FONDAZIONI

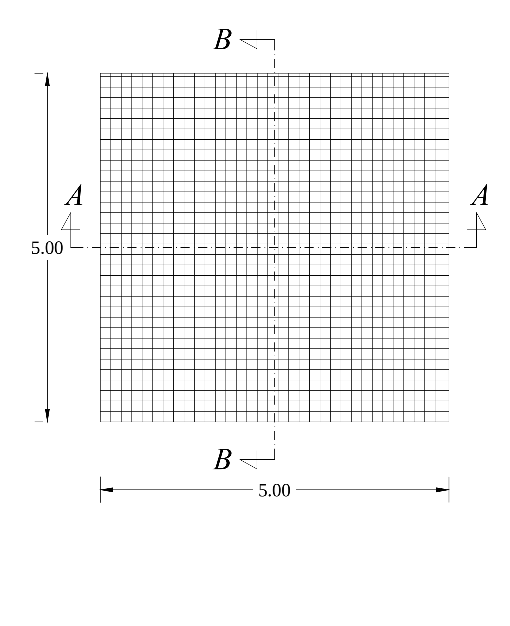

SCALA 1:50

PIANTA PIANO TERRA

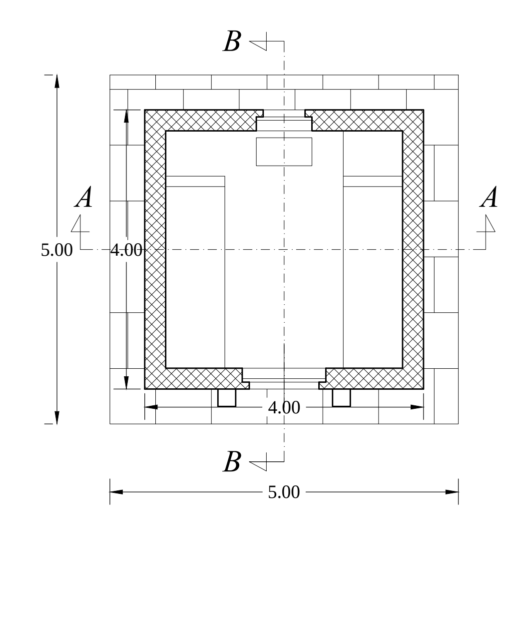

SCALA 1:50

PIANTA COPERTURA

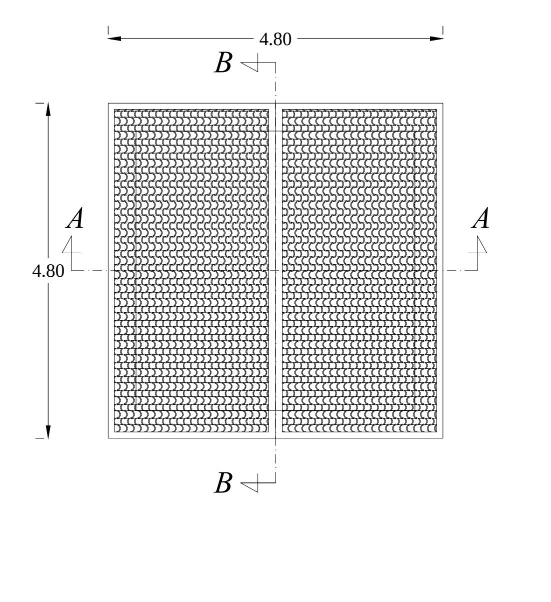

SCALA 1:50

PROSPETTO EST

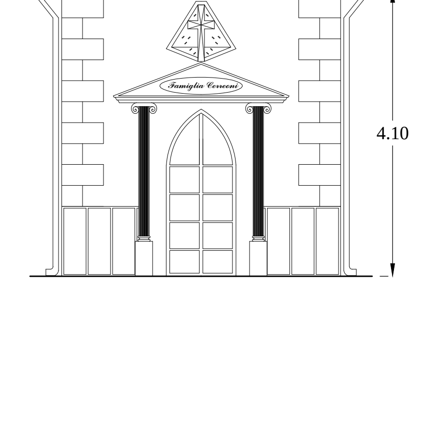

SCALA 1:50

PROSPETTO OVEST

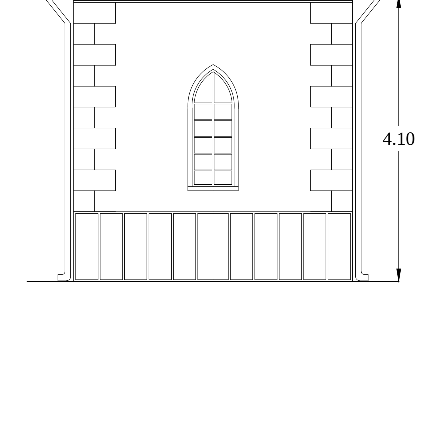

SCALA 1:50

PROSPETTO SUD

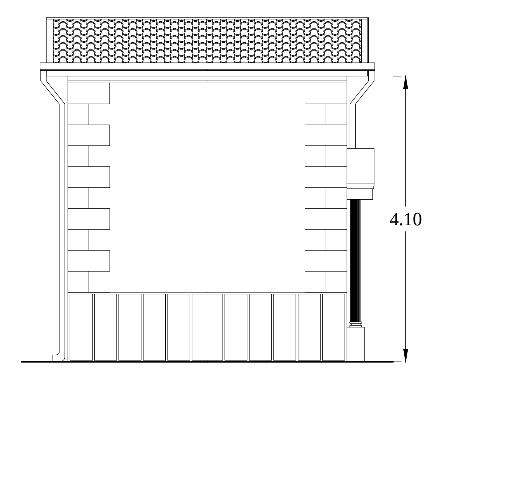

SCALA 1:50

PROSPETTO NORD

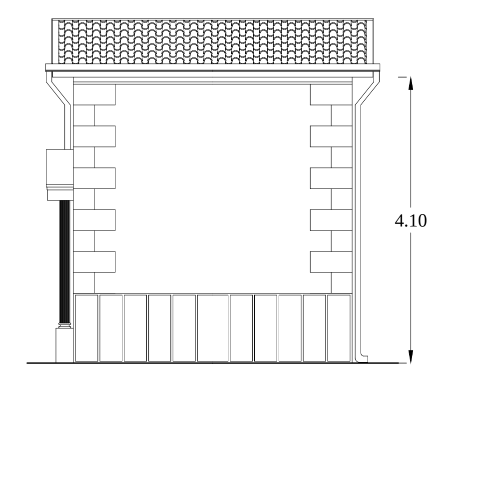

SCALA 1:50

SEZIONE A-A

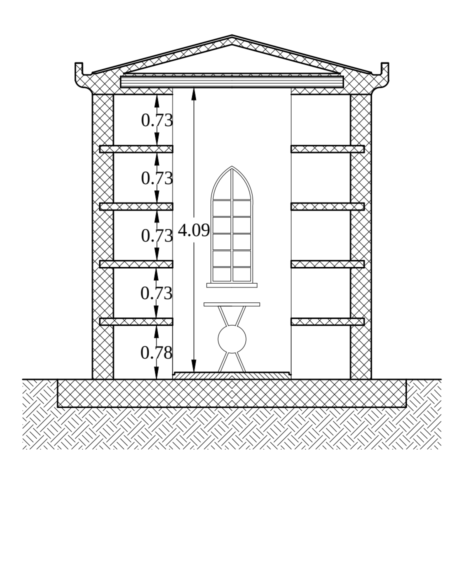

SCALA 1:50

SEZIONE B-B

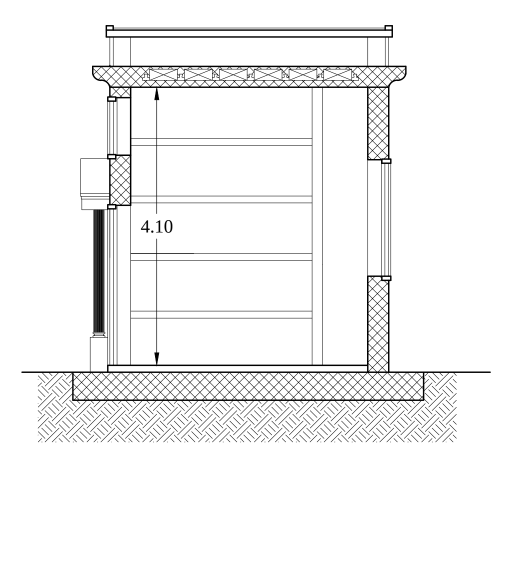

SCALA 1:50