

**COMUNE DI VILAFRANCA TIRRENA
CITTA' METROPOLITANA DI MESSINA**

Progetto: "Progetto di una cappella funeraria privata di nuova costruzione, inserita all'interno dell'area cimiteriale Divieto - Serro - censita al N.C.E.U. del Comune di Villafranca Tirrena al foglio 4, particella 1092"


Committente : Domenico La Rosa - Anna De Luca




Elaborato n° 6 : Ipotesi di progetto: pianta, prospetti, sezioni
- scala 1:100

Progettista: Urban Future Organization s.r.l.
D. T. Arch. Francesco Giordano

urban future organization srl
diramazione viaria a zona industriale
98040 giannoro pace del mela me
tel 090 925769 fax 090 9875436
partita IVA 02836460838

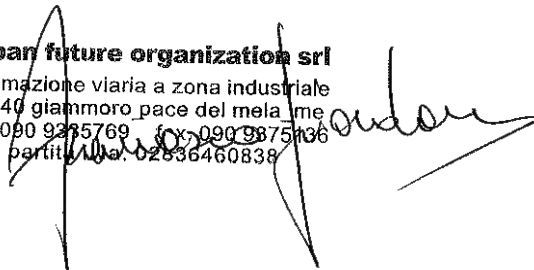


Data: Pace del Mela, 14 Febbraio 2025

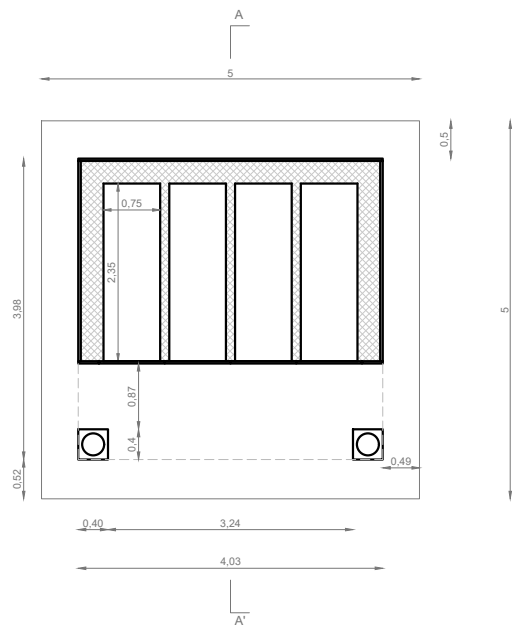


PIANTA
scala 1:50




PROSPETTO
scala 1:50

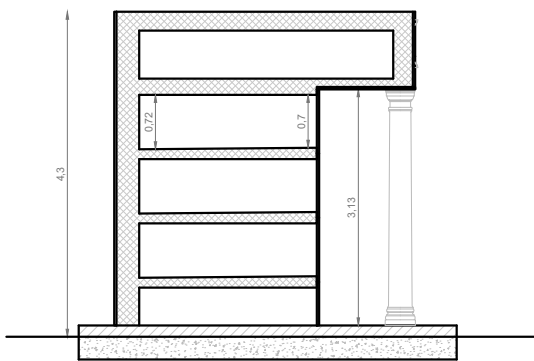

SEZIONE DI PROGETTO A-A'
scala 1:50

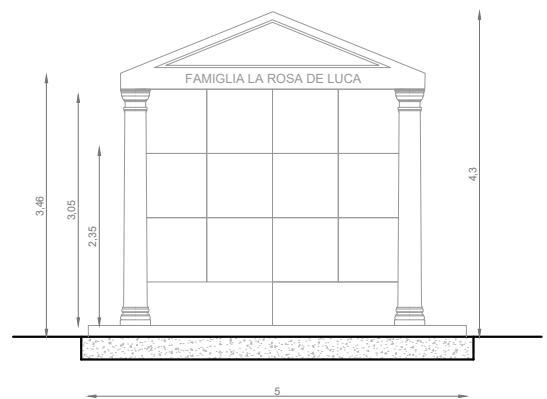

PROSPETTO
scala 1:50

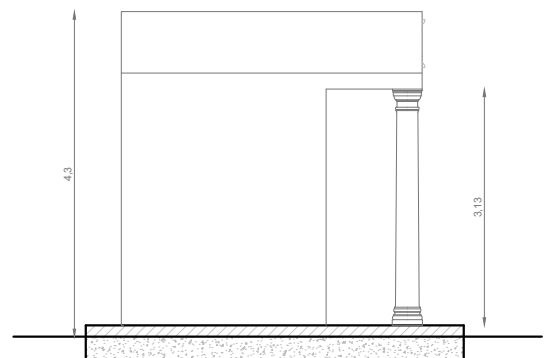

PROSPETTO LATERALE
scala 1:50