

COMUNE DI VILLAGRANCA TIRRENA  
PROVINCIA DI MESSINA

Ditta : La Rosa Domenico e De Luca Anna

Progetto per la messa in sicurezza, e il restauro parziale di un edificio  
allo stato di rudere sito sulla Via Candelora in località Serro.

Tavola :  
2

Elaborati grafici  
stato di fatto

Data :  
Settembre 2025

Visti ed Approvazioni

Il Progettista




La Committente




Studio d'ingegneria : Dott. Ing. Antonino Lambert, Via Roma n° 52, Villafranca Tirrena  
tel./fax. 090/336823 - e-mail: studio.inglambert@gmail.com  
pec: antonino.lambert@ingpec.eu


PIANTA PIANO TERRA  
STATO DI FATTO

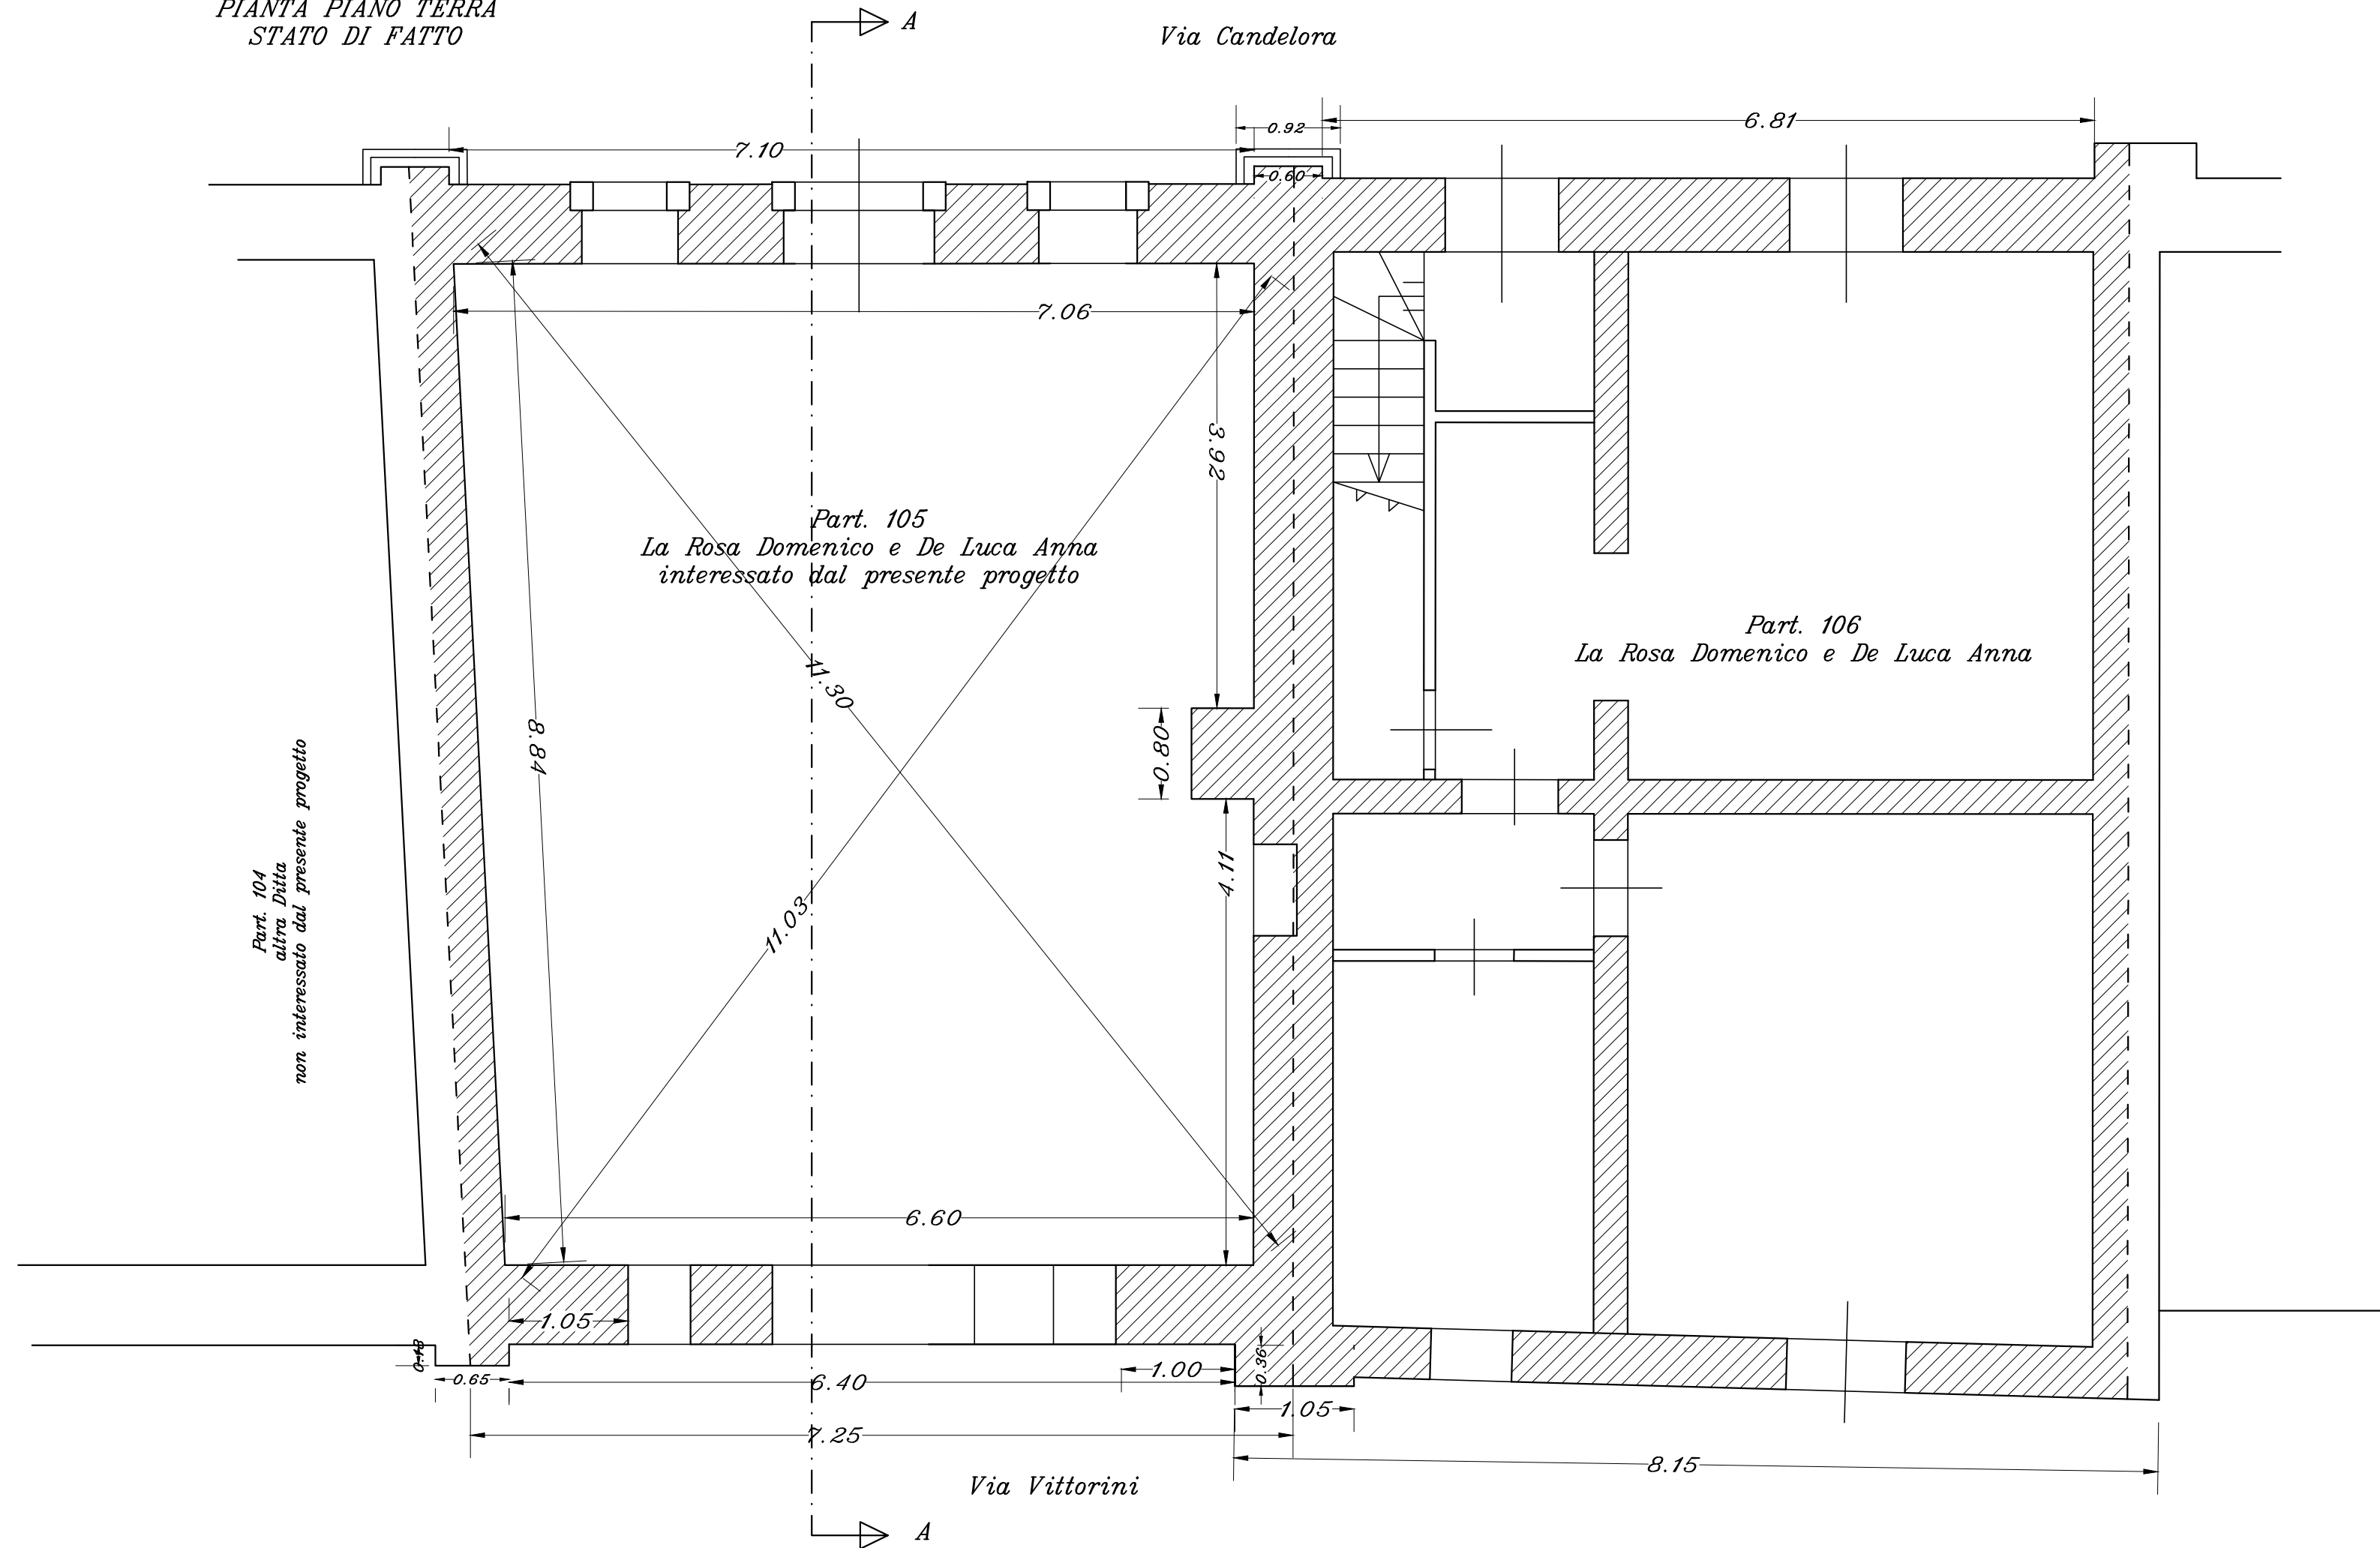

PIANTA PIANO PRIMO  
STATO DI FATTO

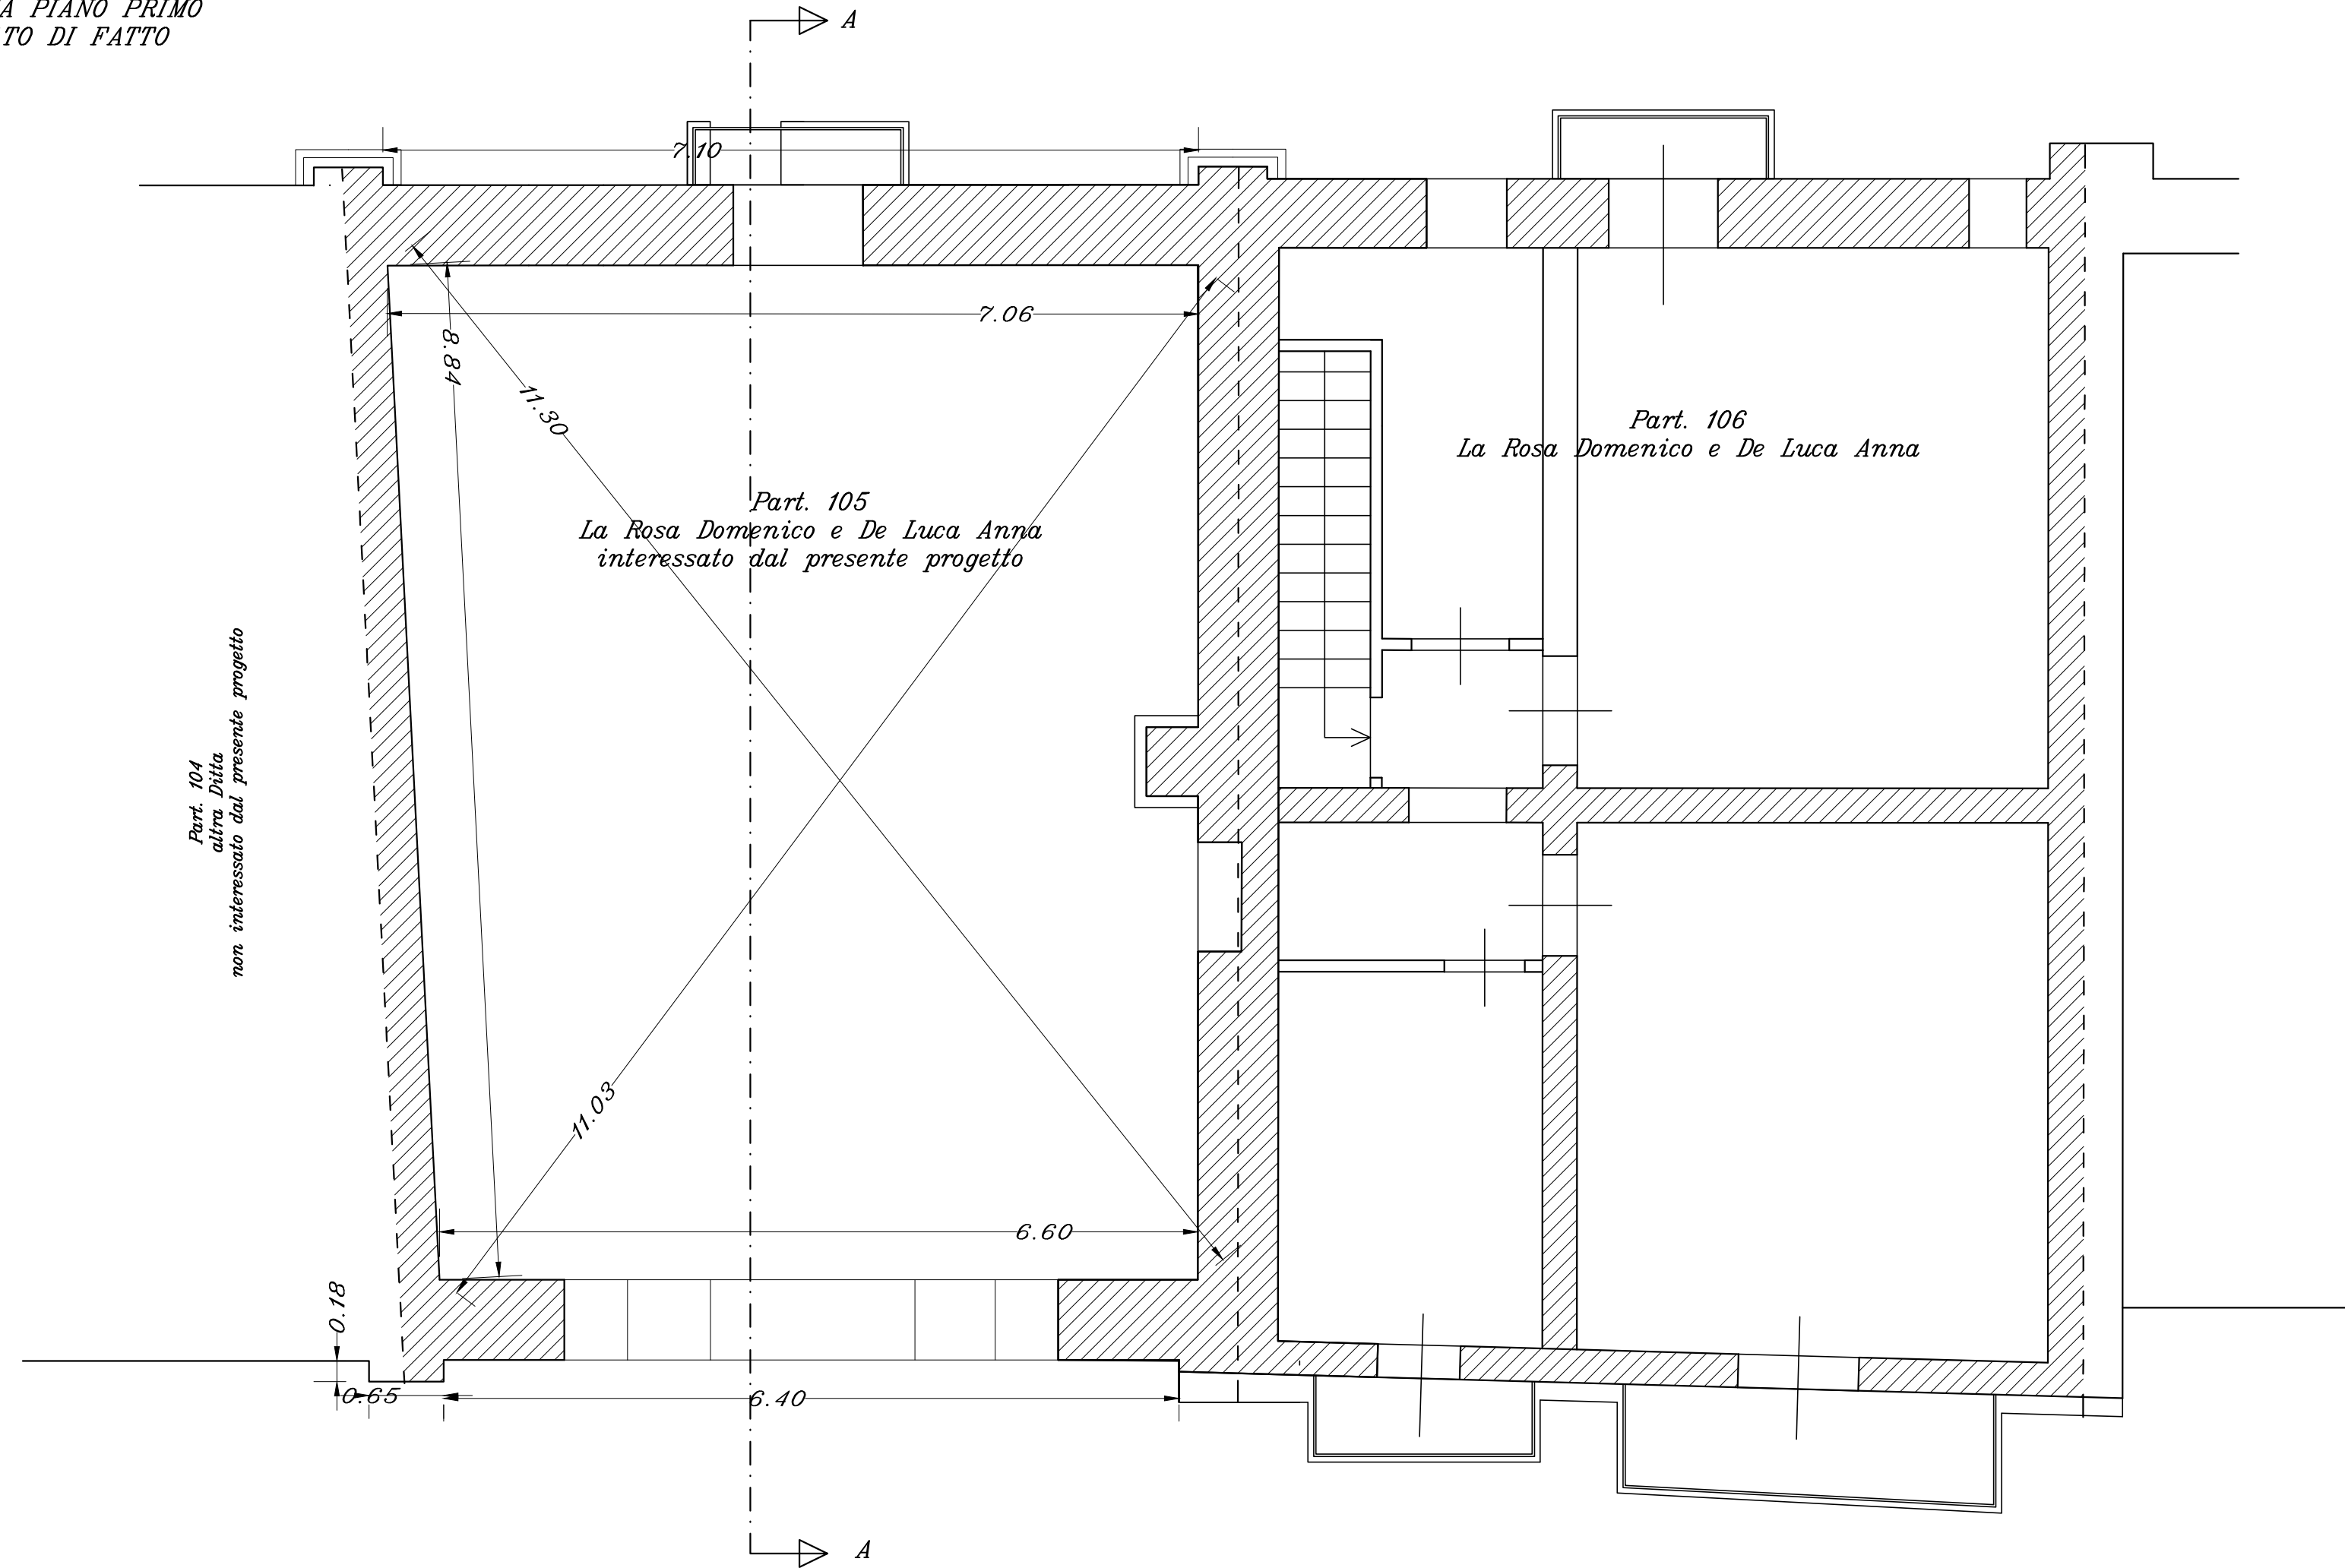

PROSPETTO SU VIA VITTORINI  
STATO DI FATTO

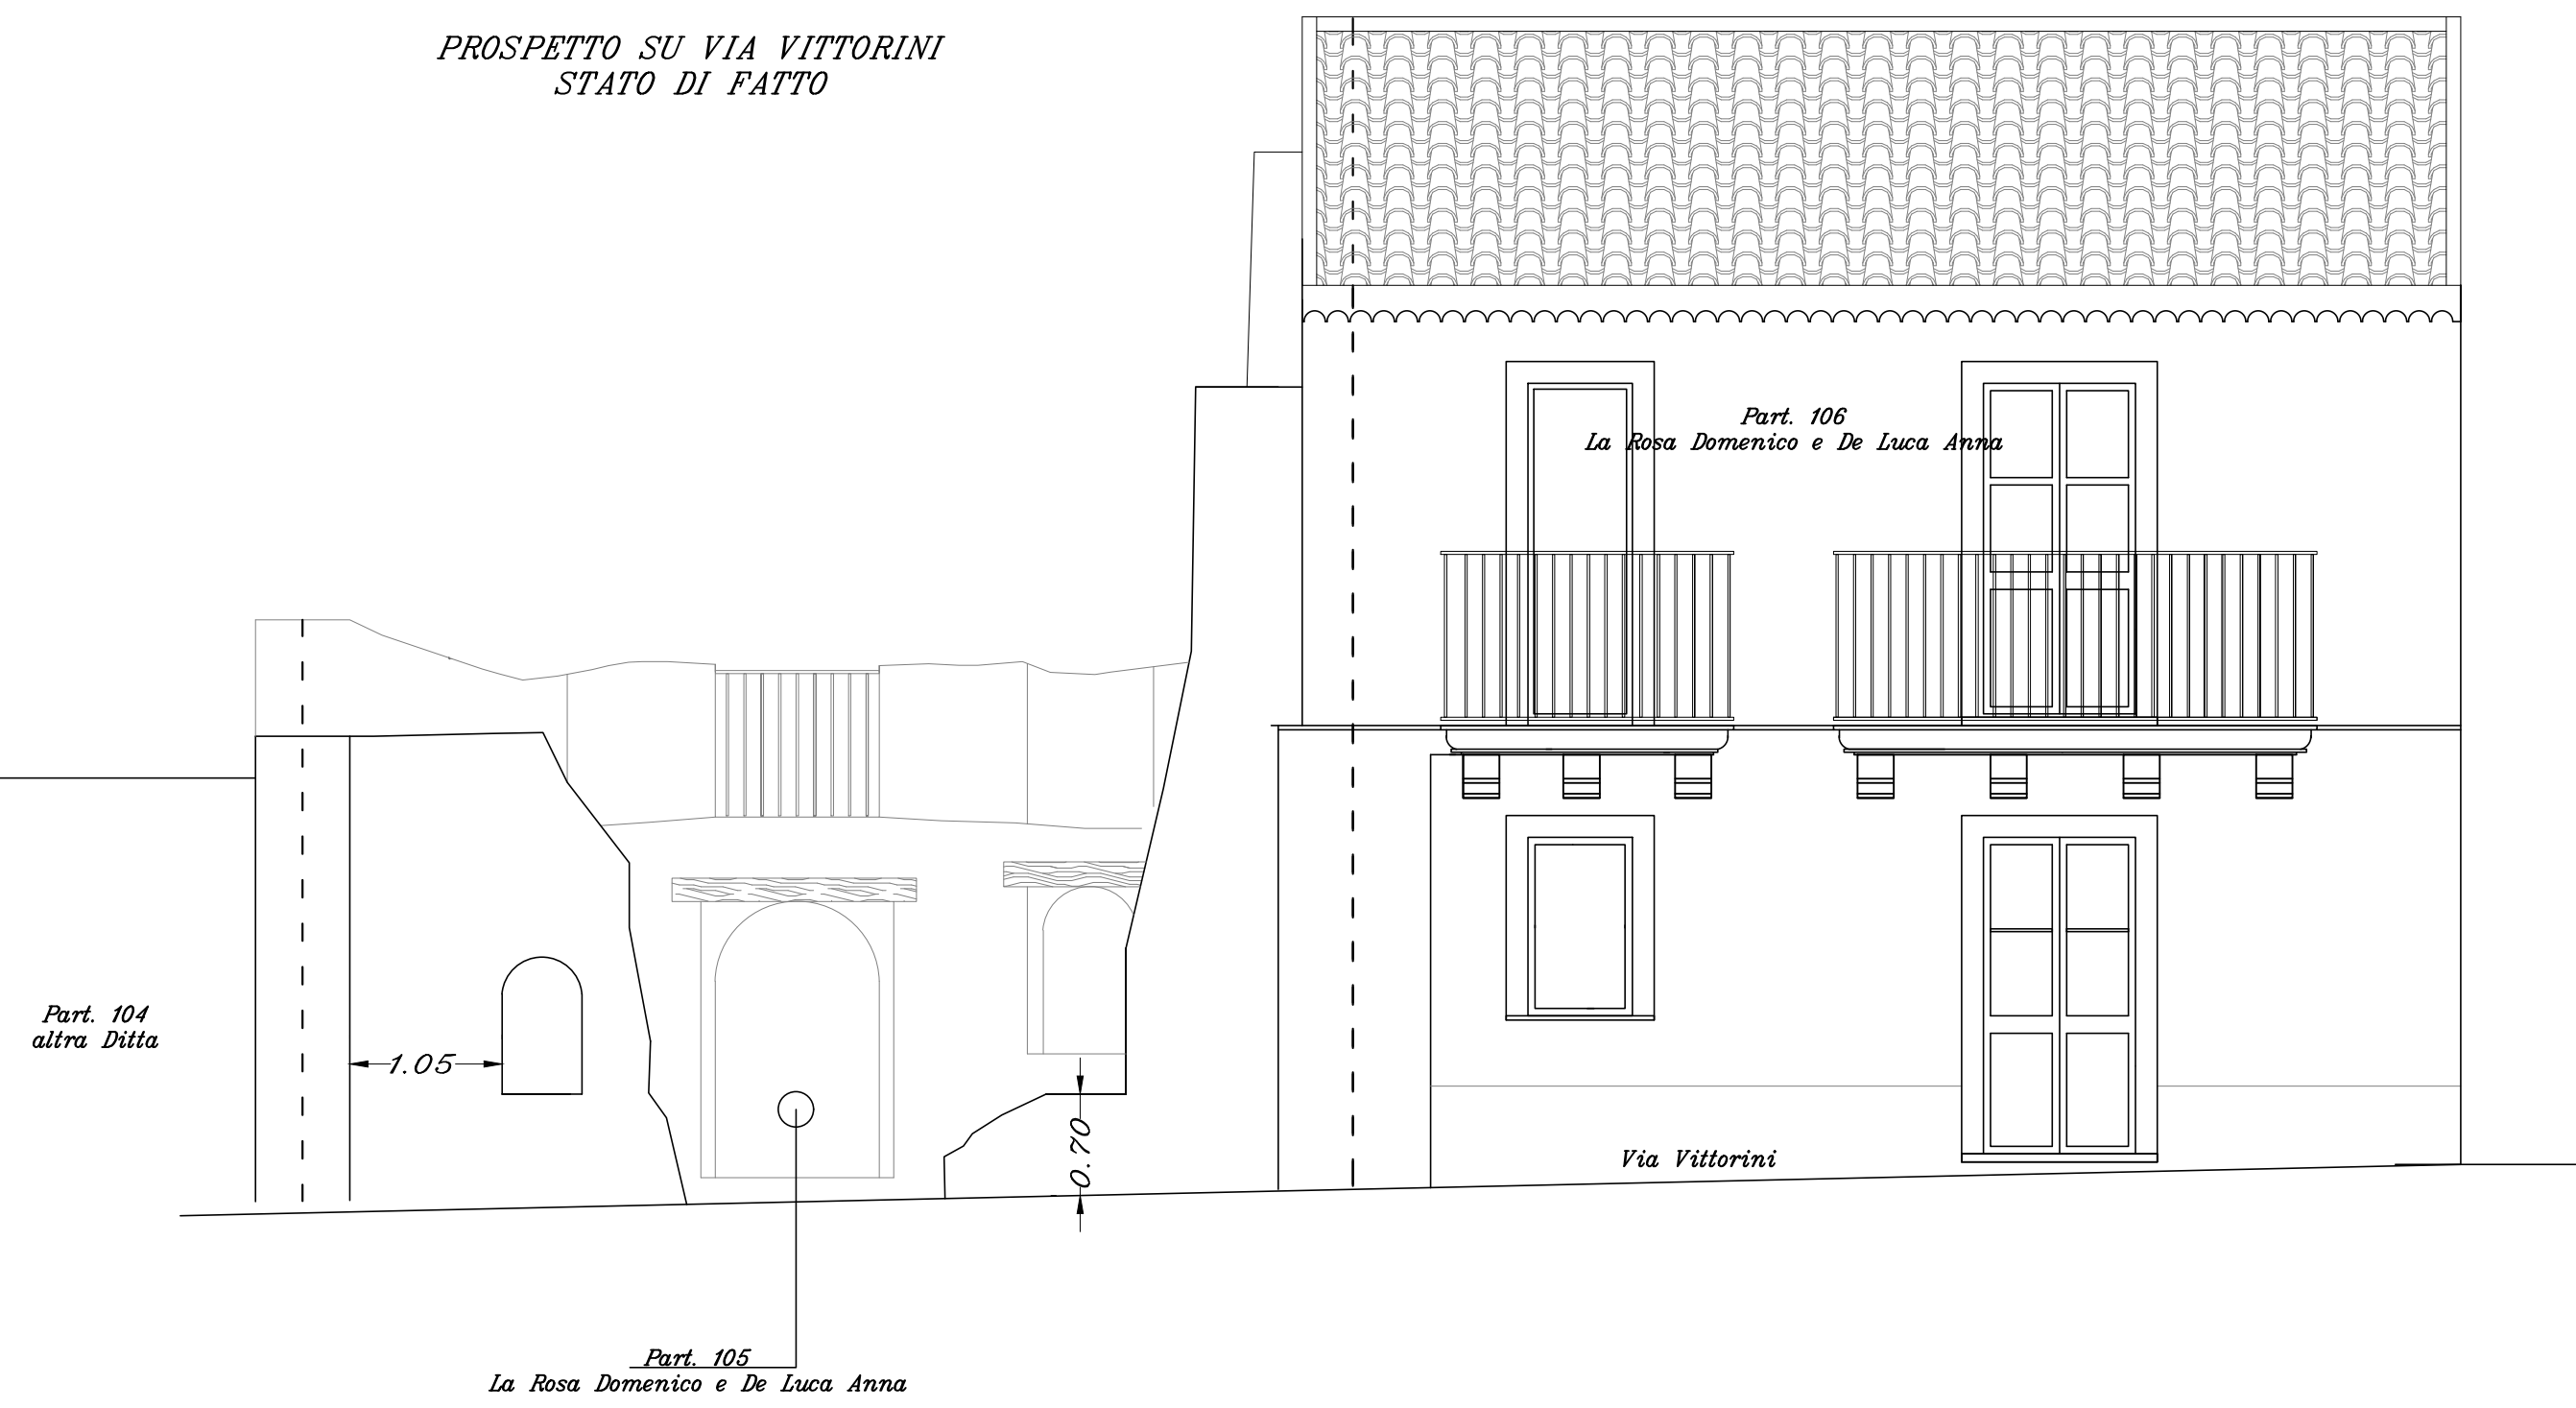

PROSPETTO SU VIA CANDELORA  
STATO DI FATTO



Sezione A-A  
STATO DI FATTO

