




PROSPETTO SUD-OVEST (STATO AUTORIZZATO)

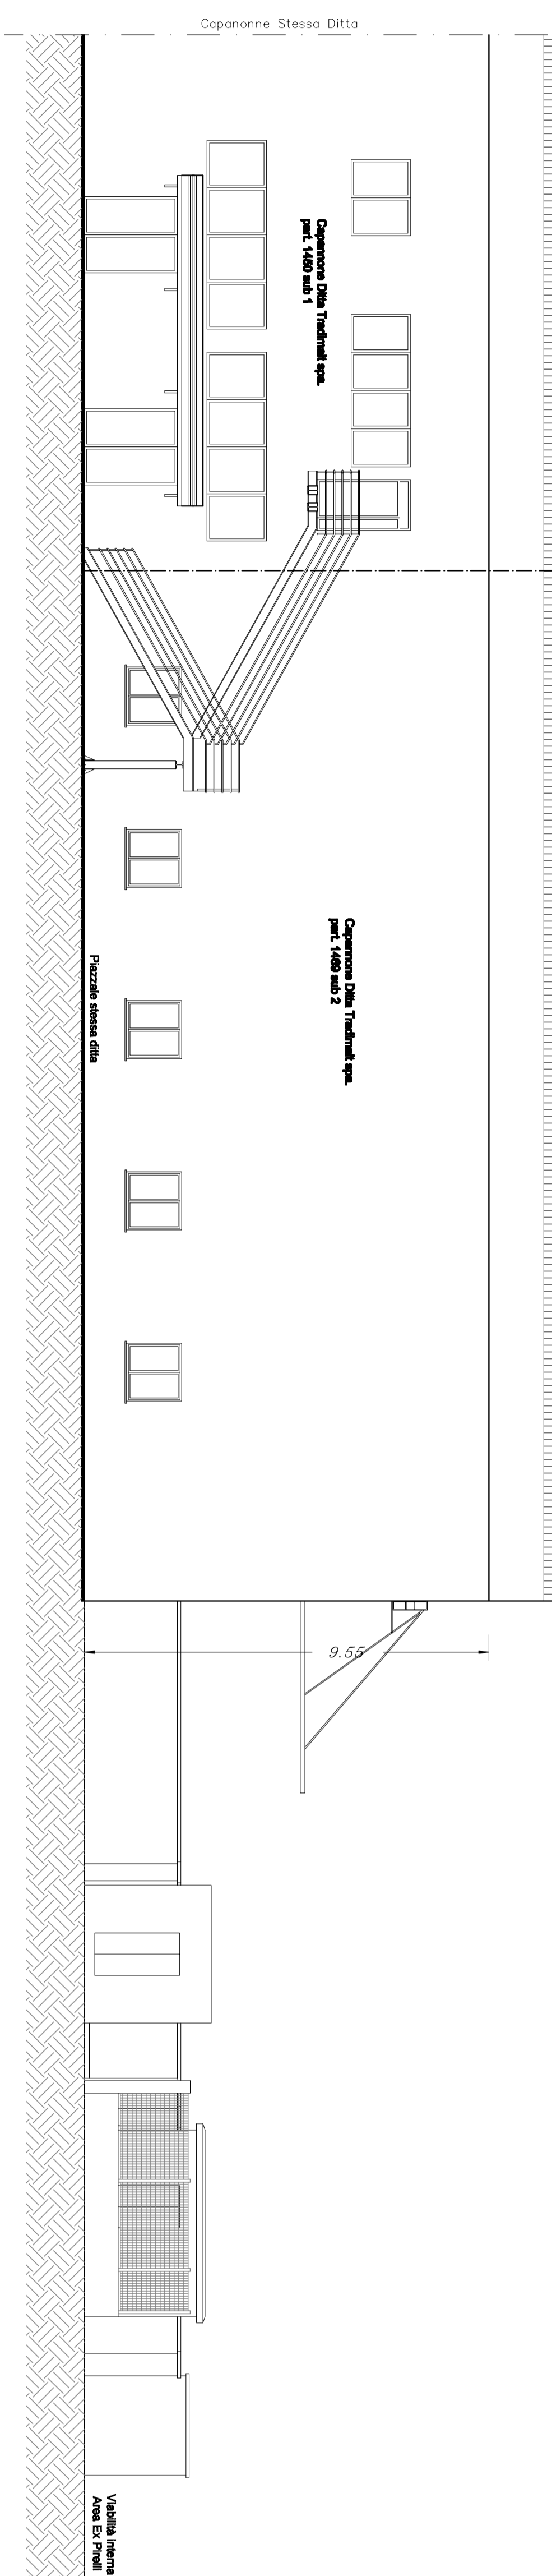


PROSPETTO SUD-EST (STATO AUTORIZZATO)

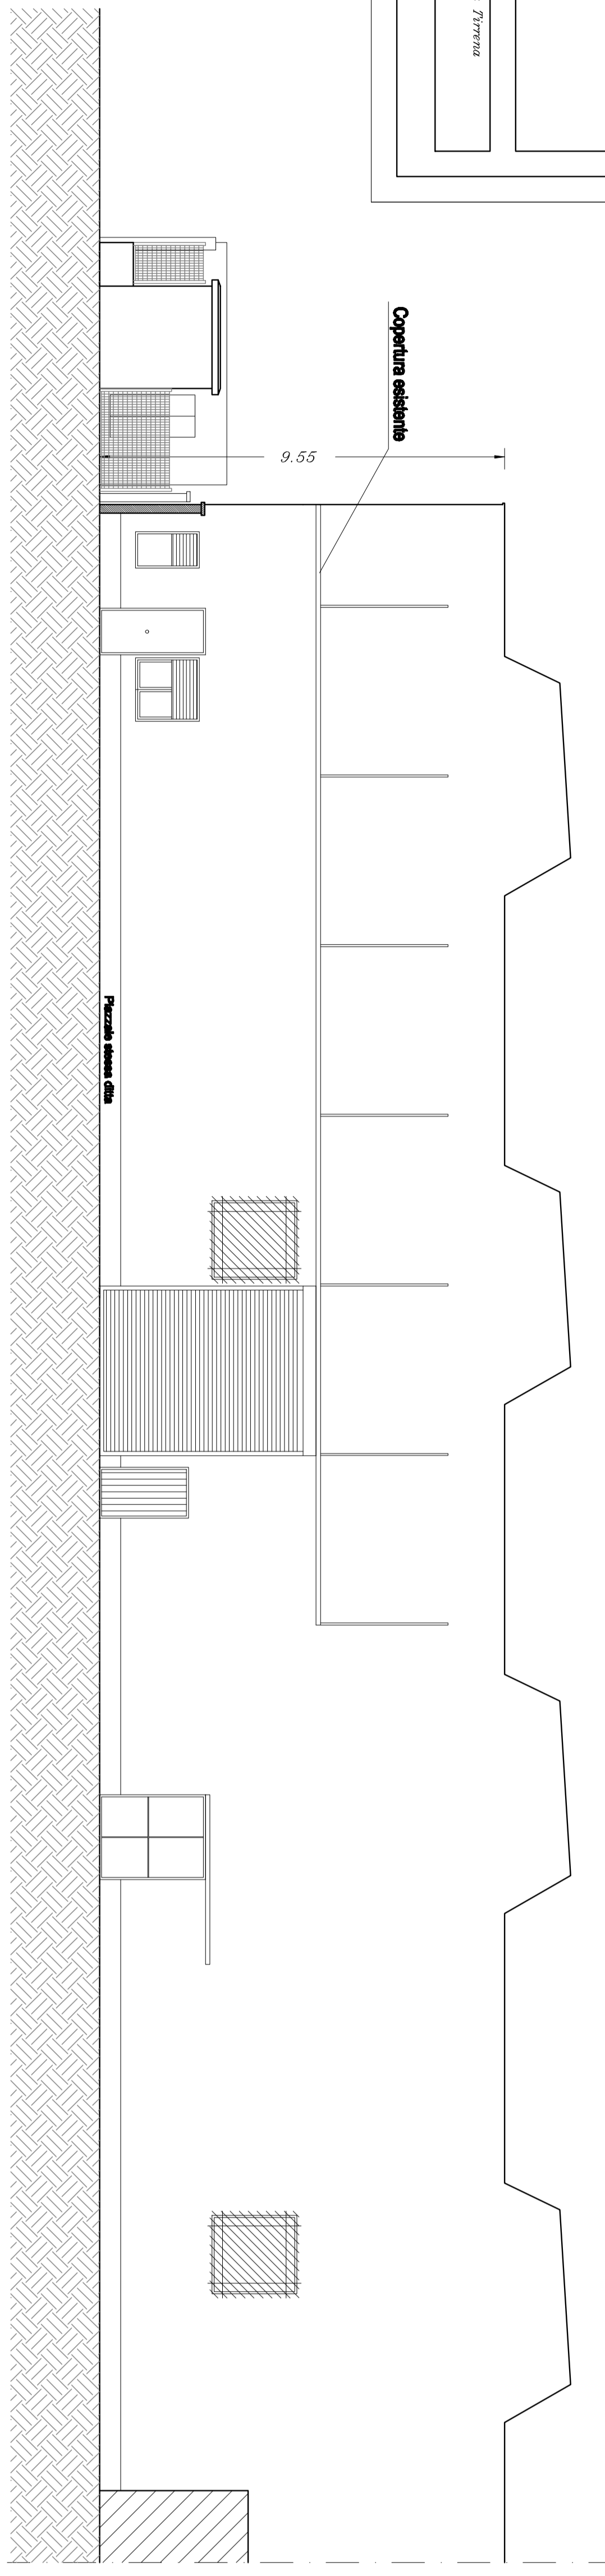


SEZIONE AA (STATO AUTORIZZATO)

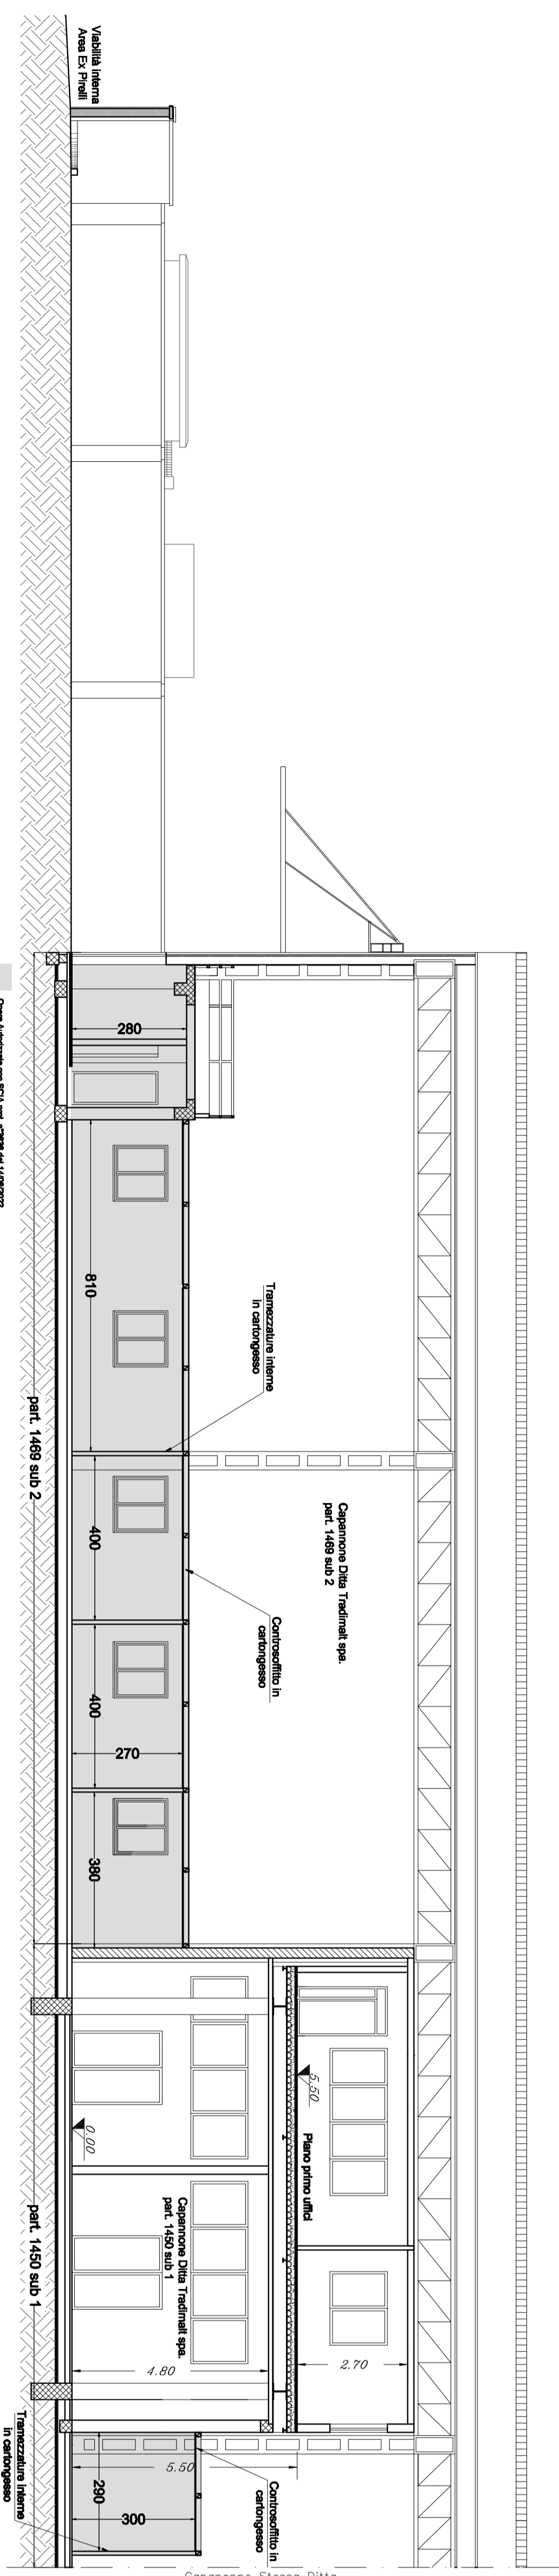

PROSPETTO SUD-OVEST (PROGETTO)

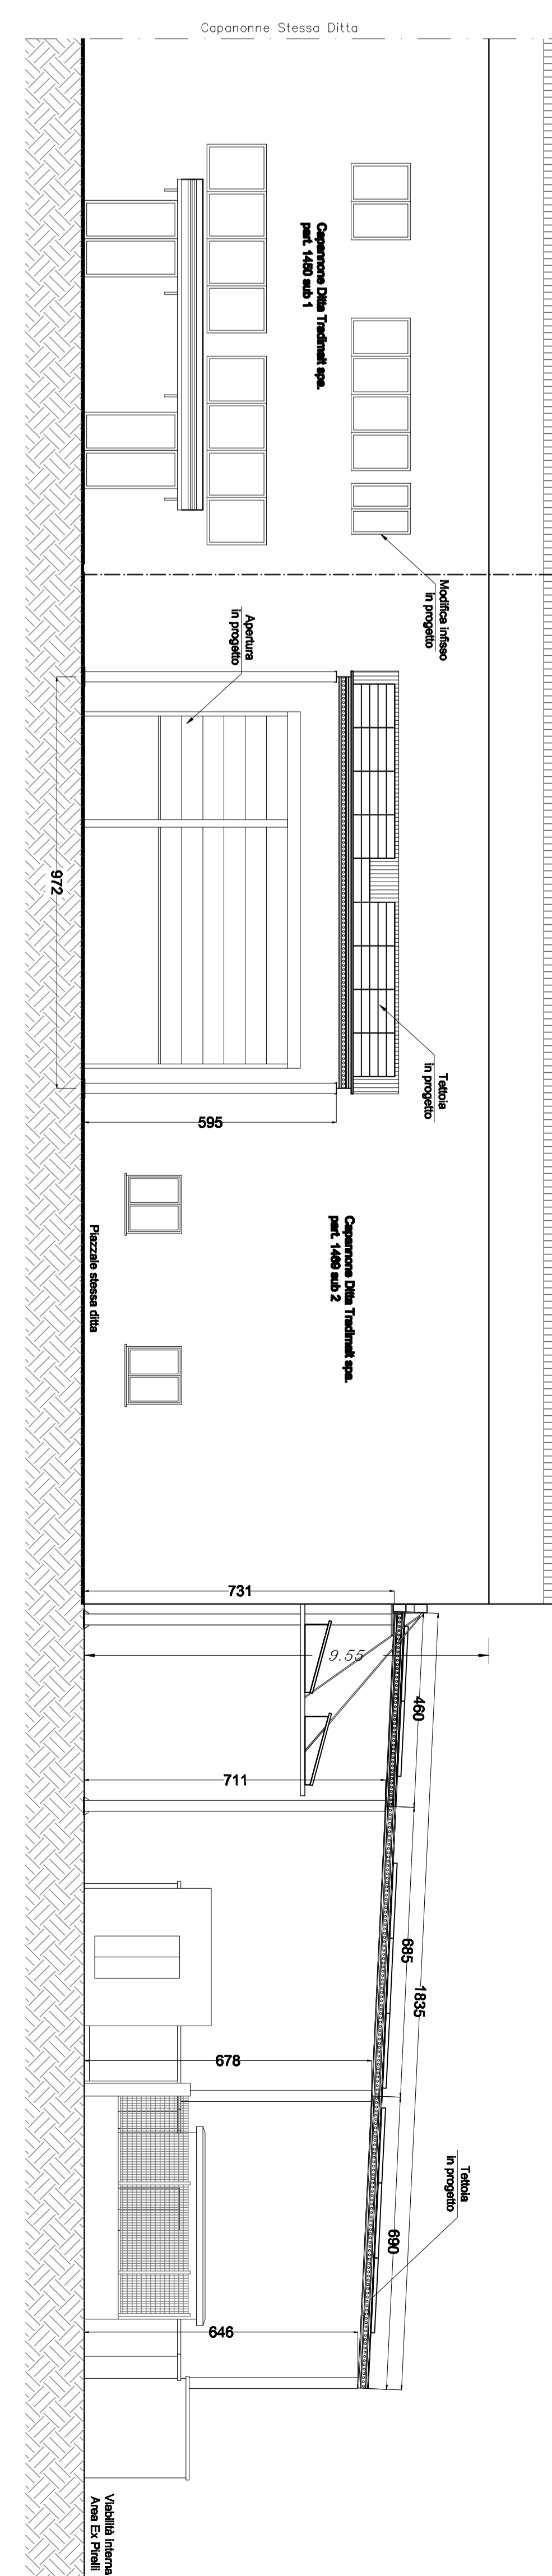

PROSPETTO SUD-EST (PROGETTO)

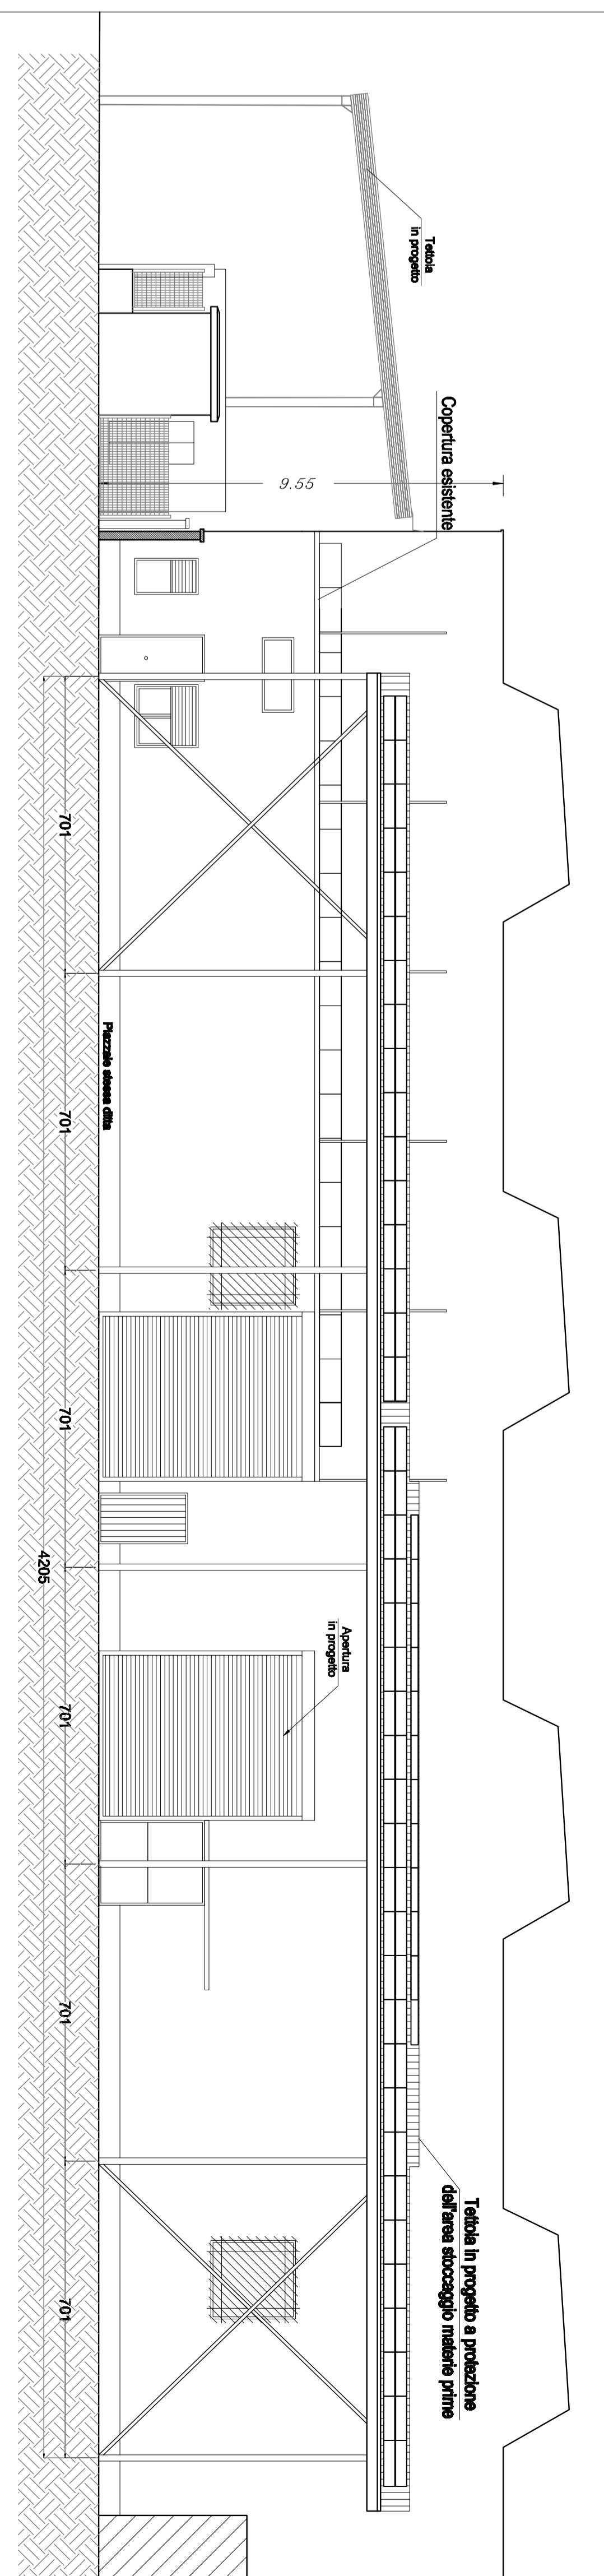

SEZIONE AA (PROGETTO)

