Comune di Villafranca Tirrena - Prot. 0002673 del 04-02-2025 in arrivo

Rete generale
dell'area Ares
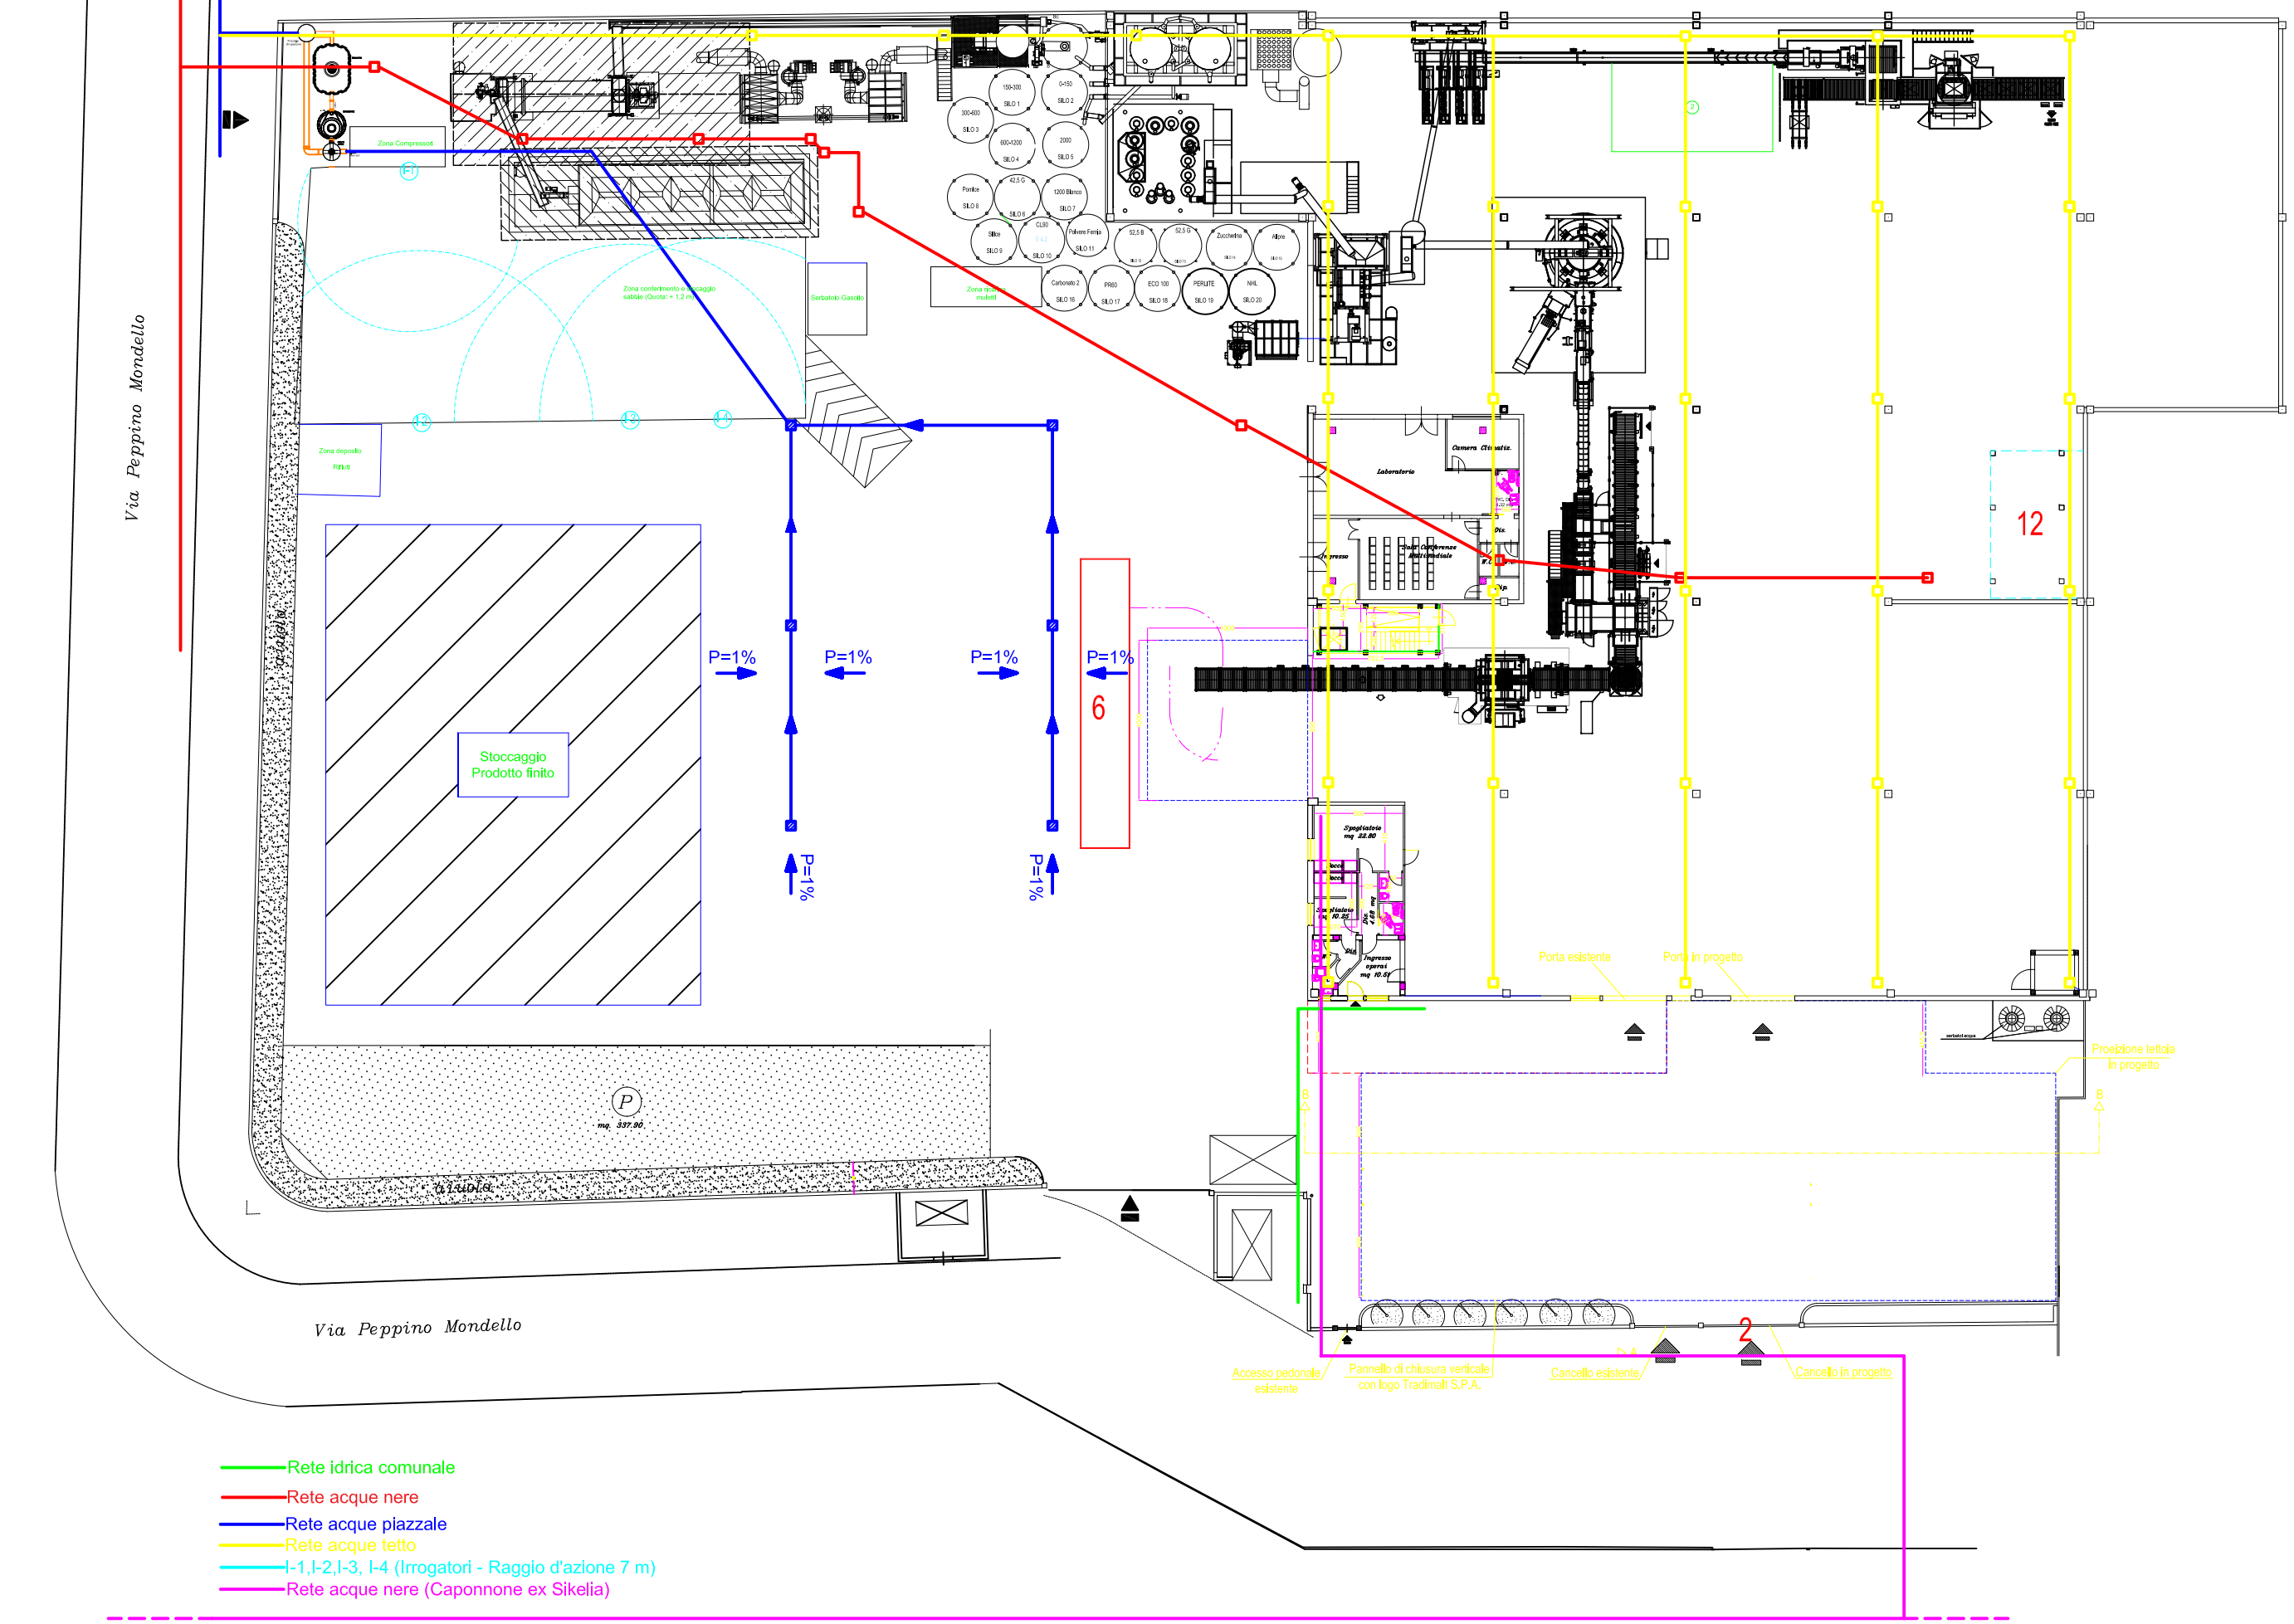
PLANIMETRIA DEGLI SCARICHI